


גן דרור - בני דרור

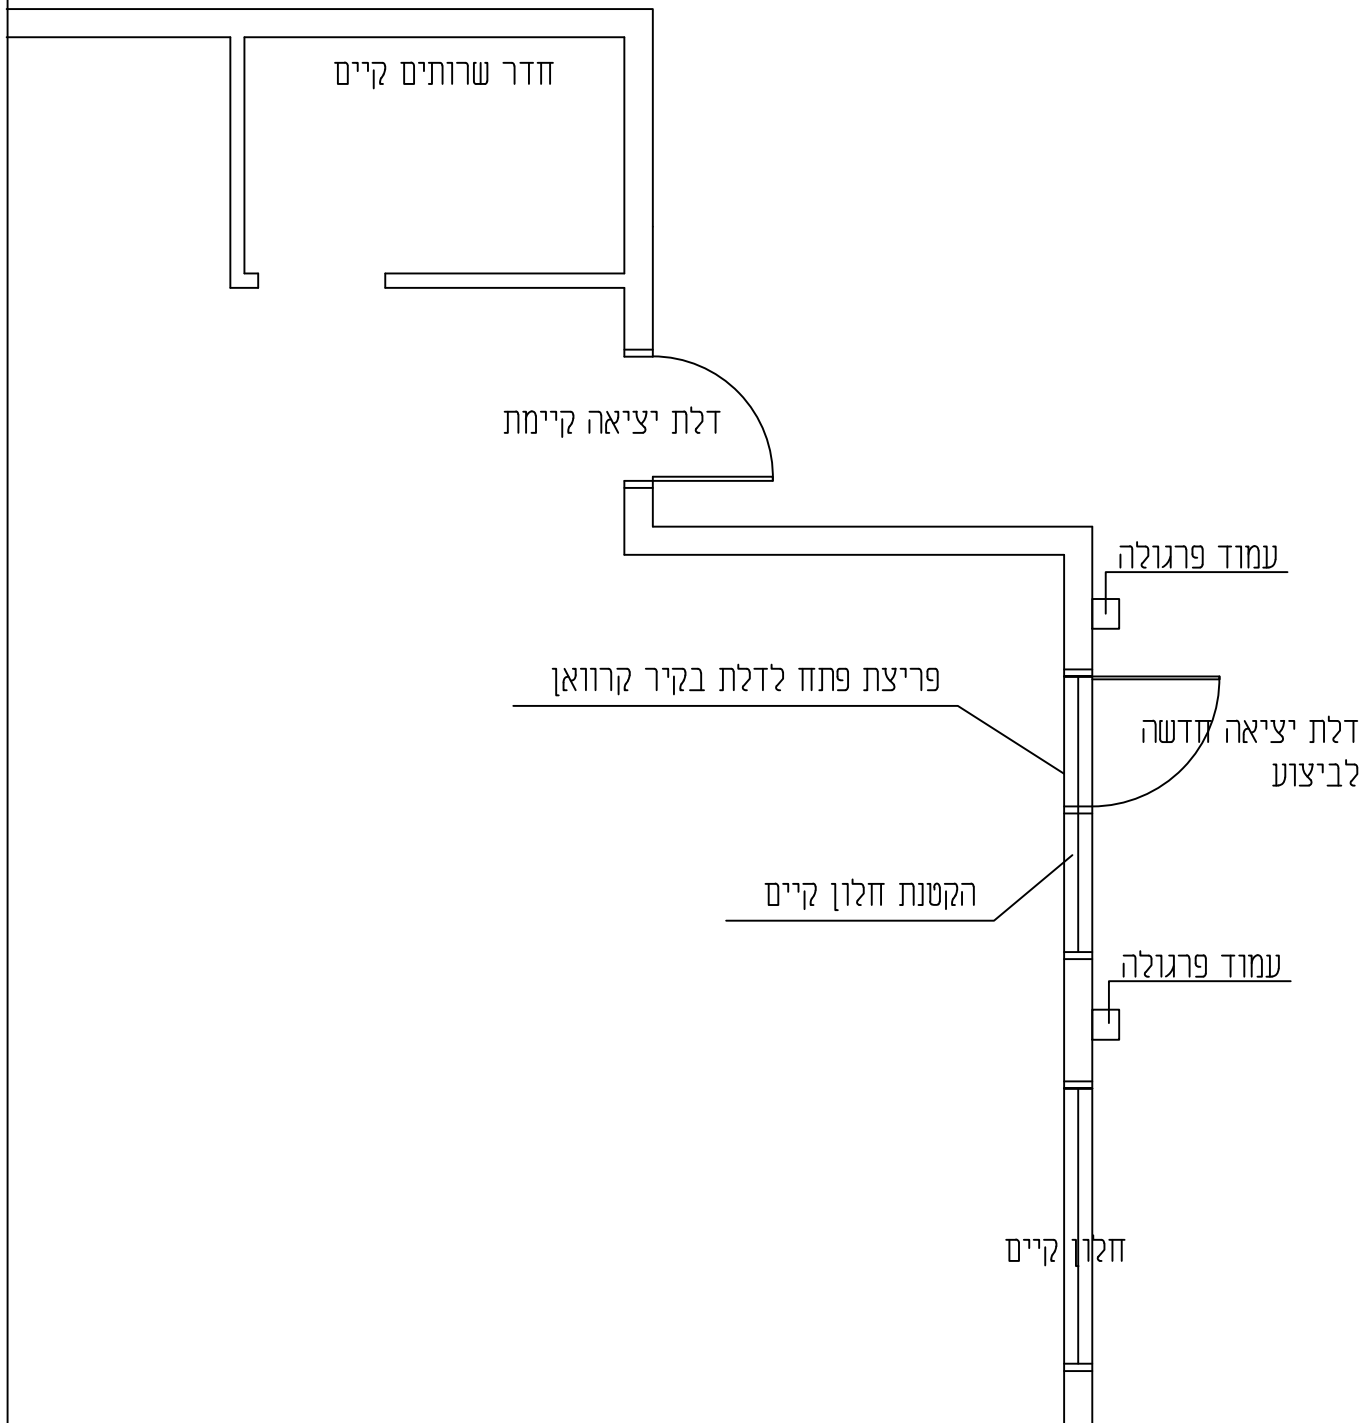

מועצה אזורית לב השרון

שיפוץ קיץ 2019

תכנון גדי לוי הנדסה