


גן אביב ניצני עוז - בניית חדר מגבס  
שיפוצי קיץ מוסדות חינוך קיץ 2202

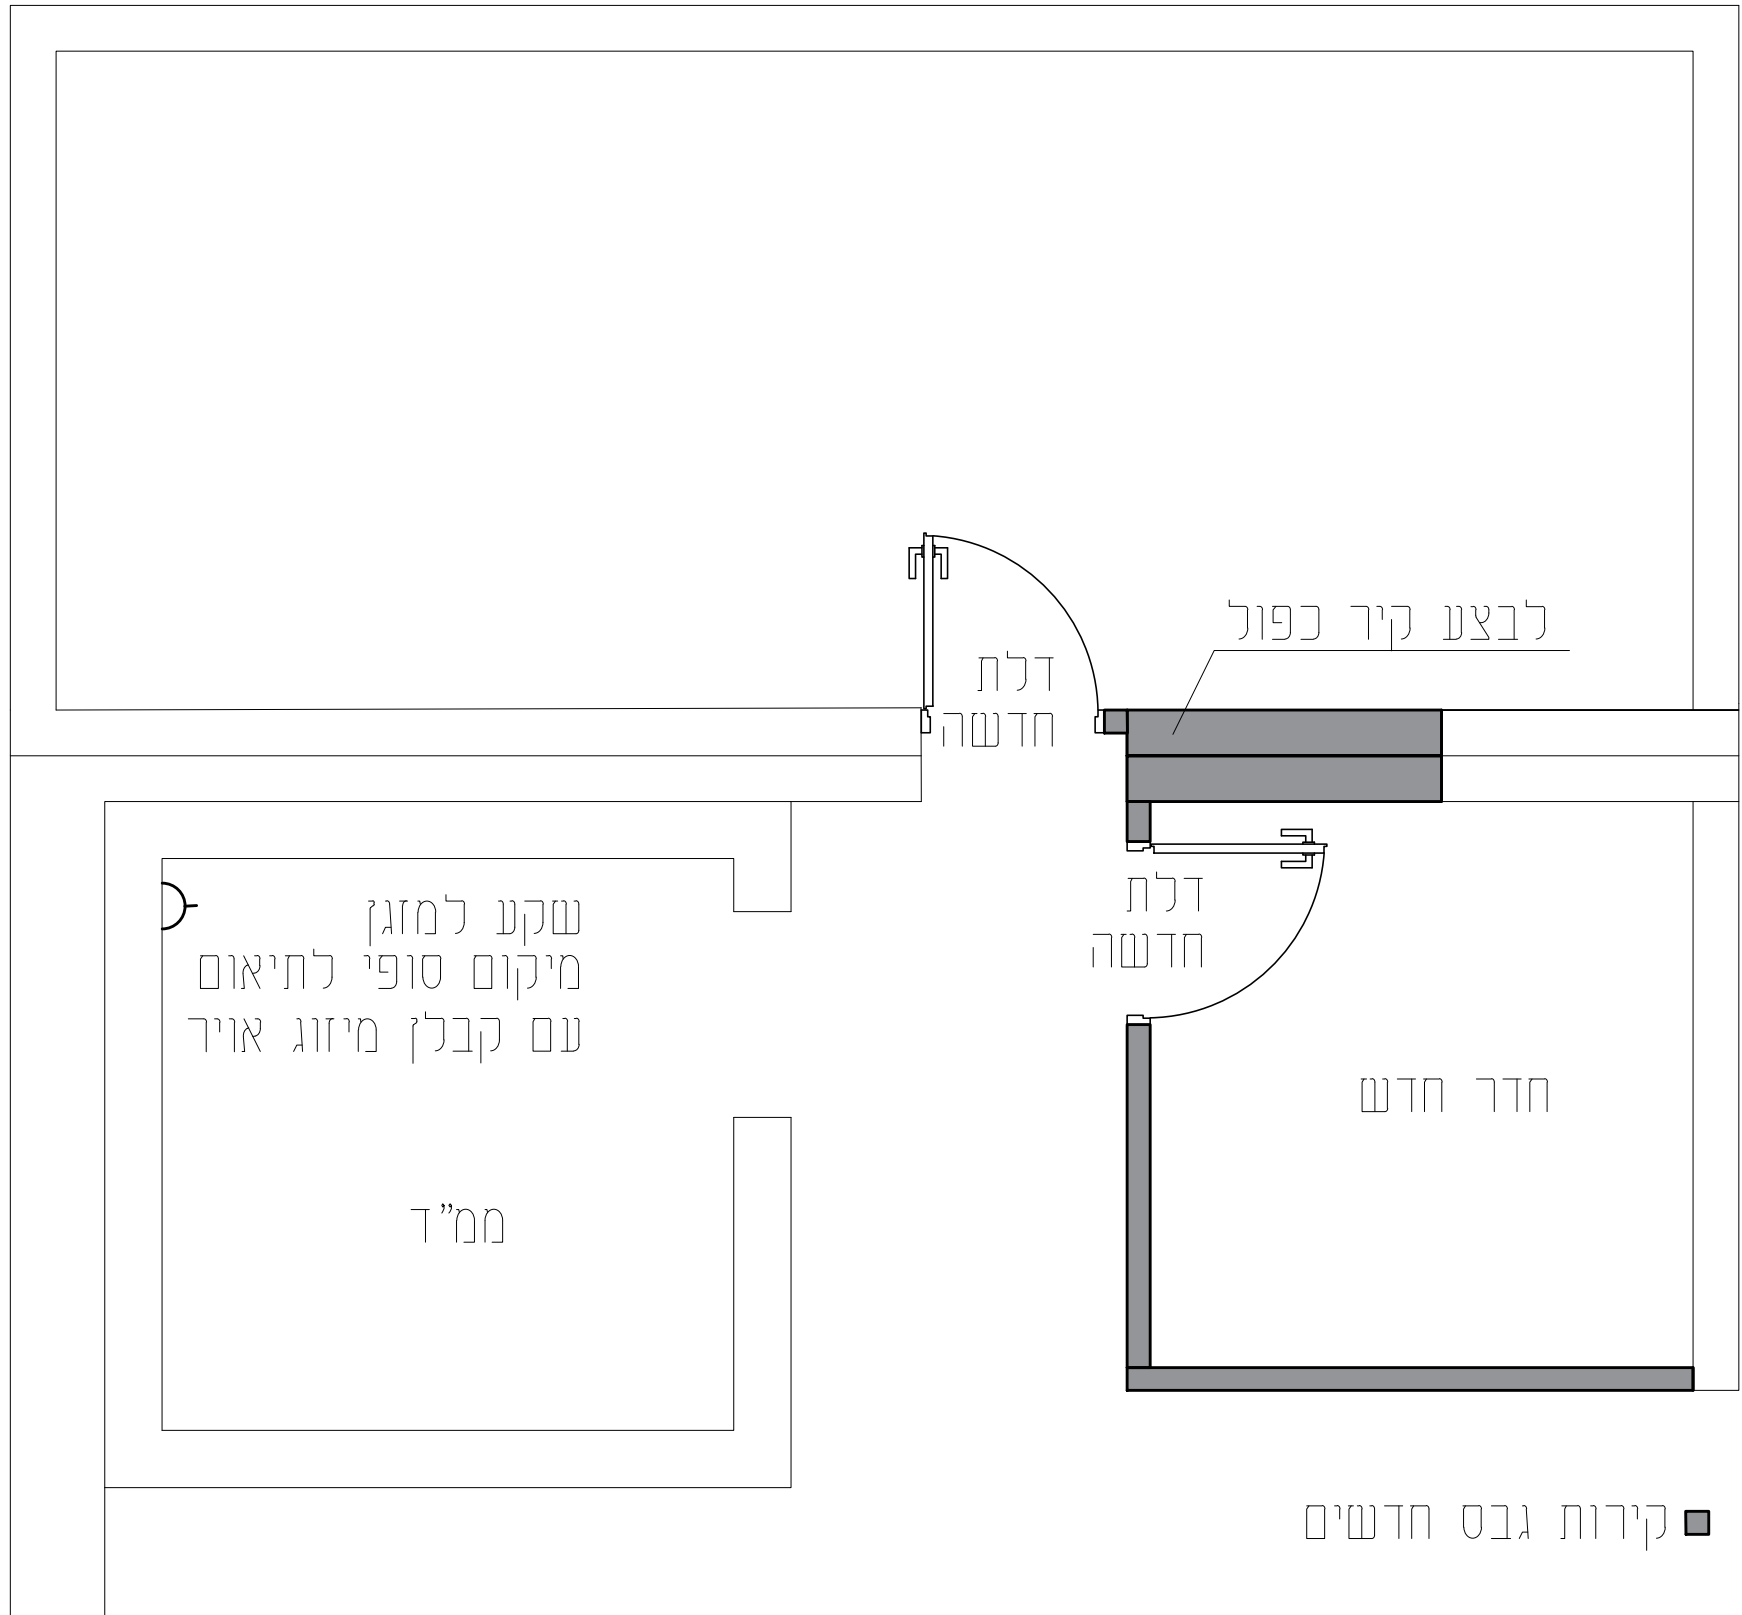

תוכנית תקרה אקוסטית חשמל ותאורה חדר חדש

