


סביבה

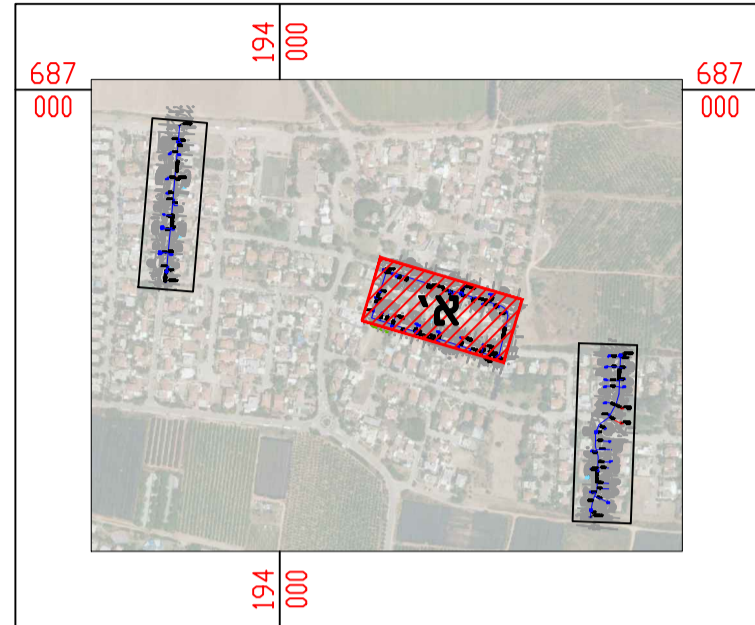

מקרא

- קו מים קיים
- קו מים מתוכנן
- חיבור מים מוצע לתאום
- ⊙ ברז כיבוי אש מתוכנן
- ⊗ מגוף מתוכנן

מס' חתימה	תאריך	מחולל/נושא עיבוד	לעיון
א.י.	29.07.25	עדין מורנו	<input type="checkbox"/>
א.י.	13.07.25	עדין מורנו	<input type="checkbox"/>
מס' חתימה	תאריך	מחולל/נושא עיבוד	לעיון
<input checked="" type="checkbox"/>		לביצוע	<input type="checkbox"/>
<input type="checkbox"/>		למכרז	<input type="checkbox"/>
<input type="checkbox"/>		לאישור	<input type="checkbox"/>

המזמין:

חברה לטיפול במי לב השרון


שם הפרויקט:
חידוש קווי מים בישוב עין שריד

שם התכנית:
תנוחה קווי מים אי גיליון מס' 1

מס' תכנית: 07-24-5134-001

תכנון:	בקר:	א.יודוכינה
שרטוט:	אישר:	א.סעדון
תאריך:	תאריך:	תאריך:
24.06.25	א.סעדון	א.סעדון
1:250	א.סעדון	א.סעדון

מוטה גור 5, ת"ד 3025 פ"ת 4952801
 טל: 03-6241215 פקס: 03-6241216
 ז'ב"מ 2016

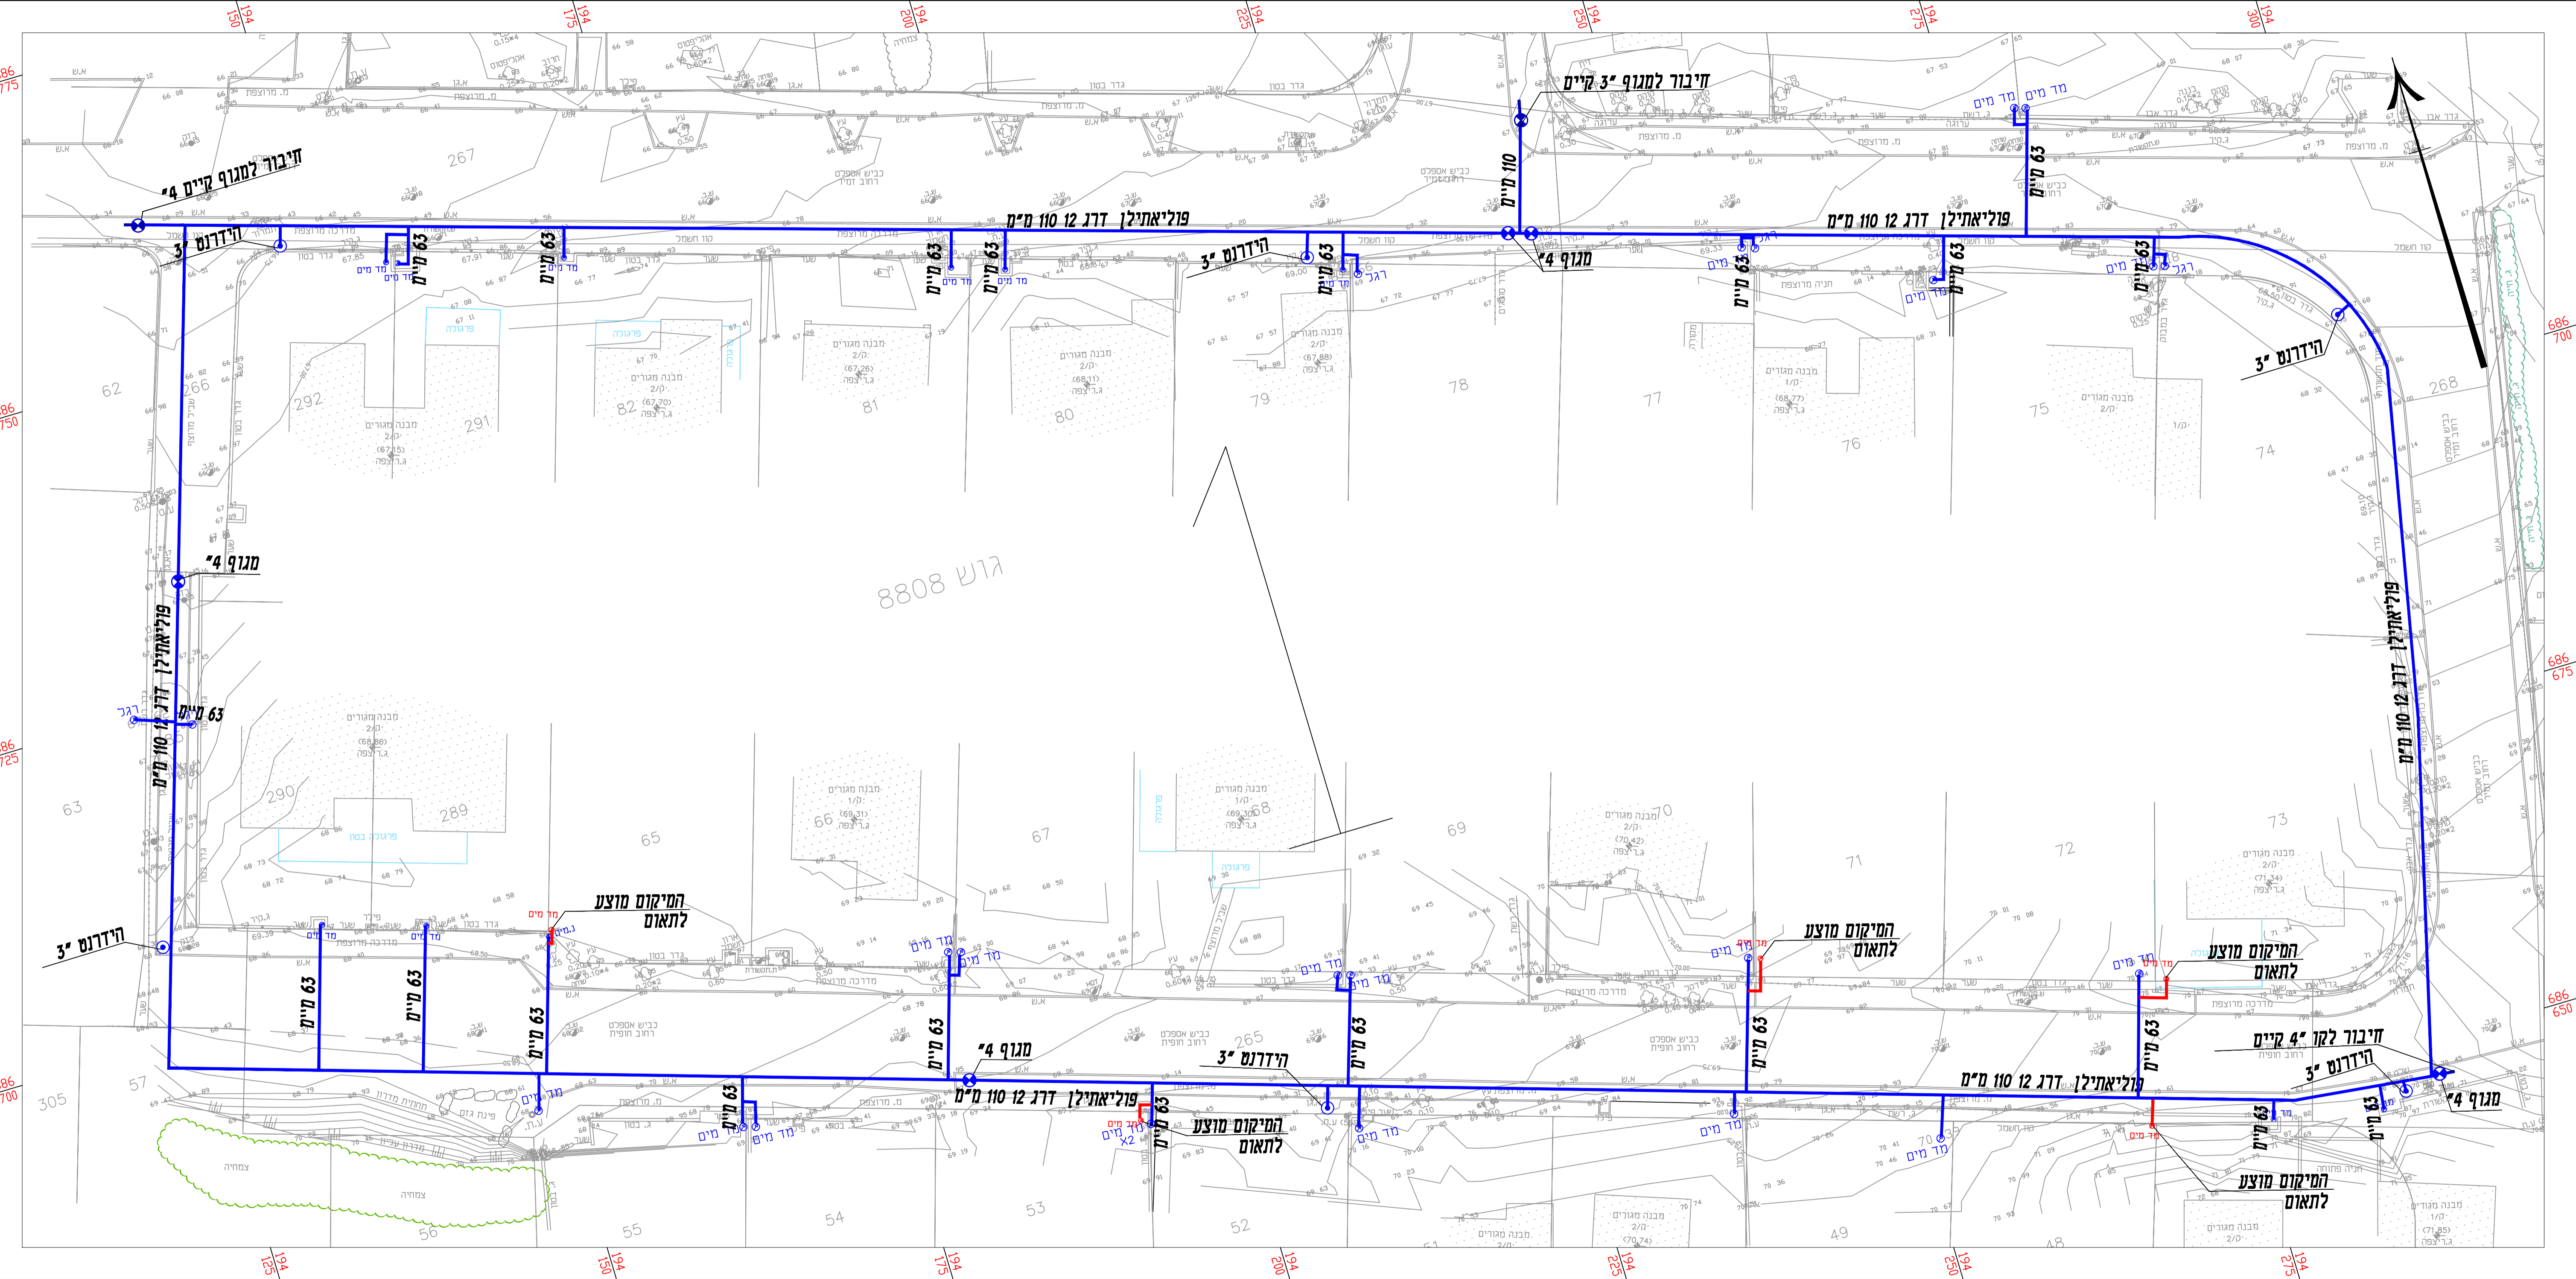

686/725

686/700

686/700

686/675

686/650